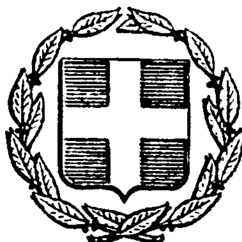


ΕΦΗΜΕΡΙΣ ΤΗΣ ΚΥΒΕΡΝΗΣΕΩΣ
ΤΗΣ ΕΛΛΗΝΙΚΗΣ ΔΗΜΟΚΡΑΤΙΑΣ

ΕΝ ΑΘΗΝΑΙΣ
ΤΗ 1 ΔΕΚΕΜΒΡΙΟΥ 1977

ΤΕΥΧΟΣ ΤΕΤΑΡΤΟΝ

ΑΡΙΘΜΟΣ ΦΥΛΛΟΥ
505

ΠΕΡΙΕΧΟΜΕΝΑ

ΑΠΑΛΛΟΤΡΙΩΣΕΙΣ

ΑΠΟΦΑΣΕΙΣ

ΑΠΑΛΛΟΤΡΙΩΣΕΙΣ

ΑΠΟΦΑΣΕΙΣ

Ἀριθ. Ζα/2406 (1)

Περὶ κηρύξεως ἐκτάσεως ὡς ἀναδασωτέας Ν. Ἀχαΐας.

Ο ΝΟΜΑΡΧΗΣ ΑΧΑΪΑΣ

Ἔχοντας ὑπόψη:

1) Τὶς διατάξεις τῶν ἄρθρων 188, 191, 195 ἕως 205 τοῦ Ν.Δ. 86/69 «περὶ Ἀστικοῦ Κώδικος», καθὼς καὶ τὶς διατάξεις τῶν ἄρθρων 24 καὶ 117 τοῦ Συντάγματος τῆς Χώρας, ποὺ ἰσχύει σήμερα.

2) Τὶς 5684/499/ἐγκ. 48/11.2.71, 88854/7483/ἐγκ. 104/1.10.75, 114812/2946/ἐγκ., 154/24.12.75, 10582/539/13.2.76, 215696/1451/9.5.77 καὶ 217606/1610/13.6.1977 διαταγὲς τοῦ Ὑπουργείου Γεωργίας.

3) Τὶς «γιὰ ἀποκέντρωση» διατάξεις τῶν Ν. 3200/55, Ν.Δ. 532/70 καὶ Β.Δ. 709/70.

4) Τὴν 5772/19.8.77 πρόταση τοῦ Δασαρχείου Πατρῶν καὶ χωρὶς πρόταση τῆς Φιλοδασικῆς Ἐπιτροπῆς Πατρῶν, γιατὶ δὲν λειτουργεῖ.

5) Τὸ μὲ κλίμακα 1:20.000 τοπογραφικὸ σχεδιάγραμμα τῆς ἐκτάσεως ποὺ πρόκειται, καθὼς καὶ τὸ ἀπὸ 19.8.77 μὲ κλίμακα 1:1000 πρόχειρο σχεδιάγραμμα τῆς ἴδιας ἐκτάσεως, τὰ ὁποῖα ἔρτιαξε ὁ Δασάρχης Πατρῶν, ἀποφασίζουμε:

Κηρύσσουμε ὡς ἀναδασωτέα, μὲ σκοπὸ τὴν ἀποκατάσταση τῆς δασικῆς βλαστήσεως ἀπὸ ἀείφυλλα (πουρνάρια, σχίνα, σπάρτα κλπ.) ἡ ὁποία ὑπῆρχε, ἀλλὰ καταστράφηκε ἀπὸ πυρκαγιά, ποὺ ἔγινε στὶς 7 Αὐγούστου 1977 καὶ τὴν ὁλοκληρωτικὴ ἀναγέννησή της, τὸ παρακάτω τμῆμα Δημόσιας δασικῆς ἐκτάσεως, συνολικοῦ ἐμβαδοῦ δέκα χιλιάδων τριακοσίων ἑβδομήντα (10370) τετραγ. μέτρ. τὸ ὁποῖο φέρει τὴν τοπωνυμία «Φουρτούνη» καὶ εὑρίσκεται στὴν περιφέρεια τῆς Κοινότητας Ἐλεκίστρας τῆς Ἐπαρχίας Πατρῶν καὶ τοῦ Νομοῦ Ἀχαΐας, ὅπως αὐτὴ φαίνεται στὸ σχετικὸ χάρτη καὶ συνορεύεται ὅπως παρακάτω:

Ν.Δ. ἄρχεται ἀπὸ τὸν ἀγρὸ τοῦ Δημ. Κατριβέση καὶ ἀπὸ σημεῖο εὑρισκόμενο σὲ ἀπόσταση 30 μ. ἀπ' τὸν Κοινοτικὸ δρόμο Μονῆς Γηροκομείου Ρωμανοῦ καὶ μὲ διεύθυνση Β ἀκολουθεῖ τὴν παρυφὴ μὴ καείσης δημόσιας δασικῆς ἐκτάσεως σὲ μῆκος 92 μ. μετὰ στρέφει πρὸς Α καὶ ἀκολουθώντας τὴν παρυφὴ μὴ καείσης δημόσιας δασικῆς ἐκτάσεως ἀνέρχεται τὴ ράχη σὲ μῆκος 85 μ., στὴ συνέχεια στρέφει ΝΑ ἀκολουθώντας τὸ ἄκρο τῶν ἀγρῶν Ἀλεξ. Κουκῆ μέχρι συναντήσεως ἑνὸς σωροῦ λίθων, ἔπειτα στρέφει Ν ἀκολουθώντας τὸ ἄκρο τῶν ἀγρῶν Ἀλεθ. Κουκῆ σὲ μῆκος 10 μ. καὶ φάνει στὸ ΝΑ ἄκρο τῆς καείσης ἐκτάσεως, ἀπὸ ἐκεῖ κατέρχεται μὲ διεύθυνση Δ καὶ ἀκολουθεῖ ἀλληλοδιαδόχως τὸ ἄκρο τοῦ ἀγροῦ Χρ. Κατριβέση σὲ μῆκος 50 μ., τὸ ἄκρο μὴ καείσης δημόσιας δασικῆς ἐκτάσεως σὲ μῆκος 45 μ. καὶ τὸ ἄκρο τοῦ ἀγροῦ Δήμ. Κατριβέση σὲ μῆκος 40 μ. καὶ φθάνει στὸ σημεῖο ἀπ' ὅπου ἄρχισε.

Τὸ Δασαρχεῖο Πατρῶν, ποὺ κοινοποιεῖται ἡ ἀπόφαση αὐτή, παρακαλεῖται γιὰ τὶς παραπέρα ἐνέργειες.

Ἡ ἀπόφαση αὐτὴ νὰ δημοσιευθεῖ στὴν Ἐφημερίδα τῆς Κυβερνήσεως.

Πάτραι, 1 Σεπτεμβρίου 1977

Ὁ Νομάρχης
ΣΠ. ΤΣΙΡΚΑΣ




σωρός λίθων

κλήρος

κατριβέση

1 : 1000

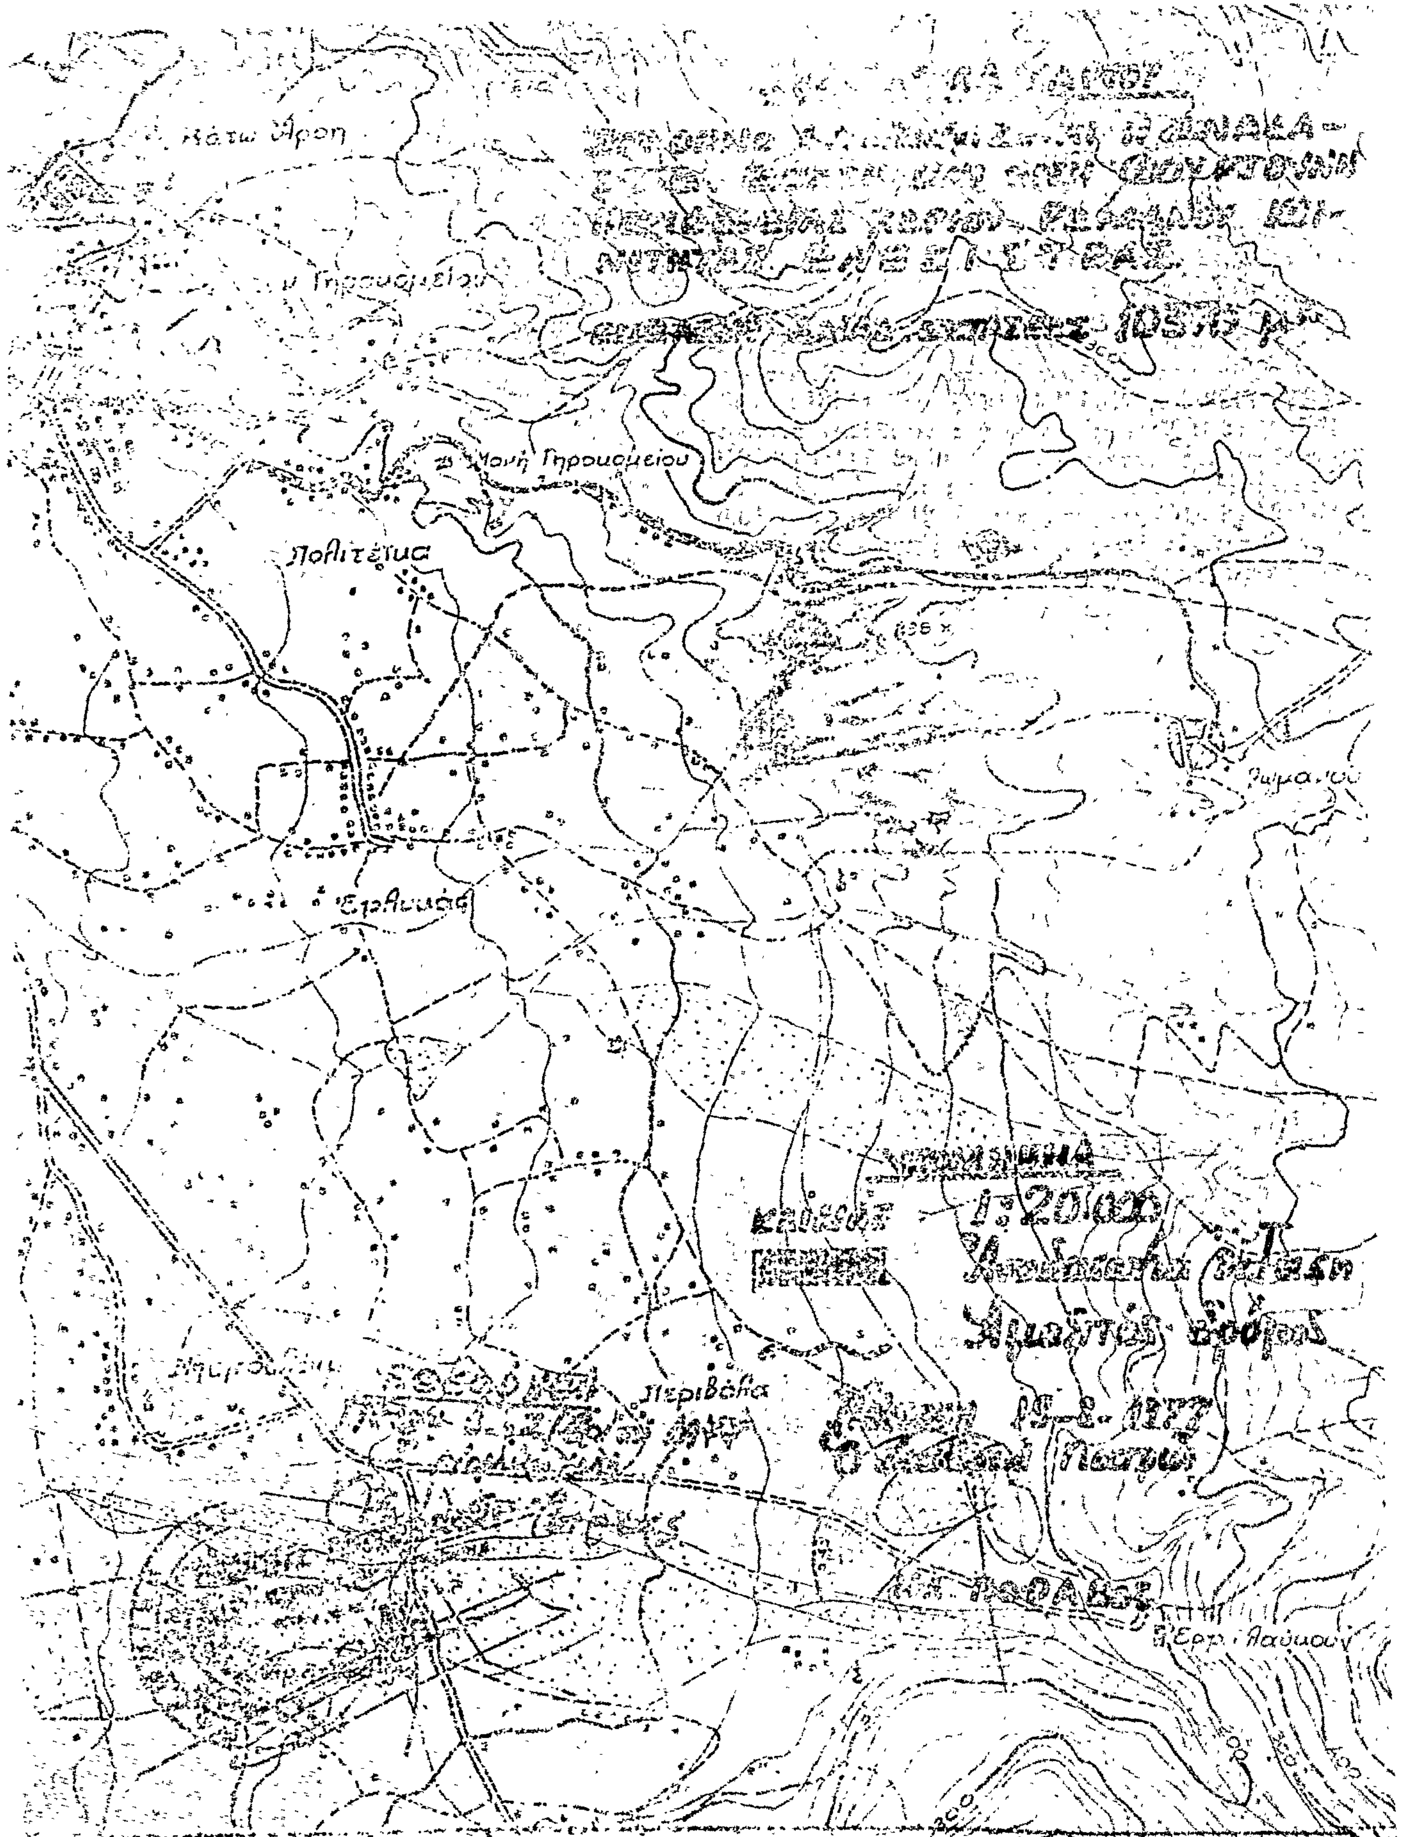


Πολιτέϊκα
Περιβόλια
1:20000

Ἀριθ. Ζ/2239 (2)

Περὶ κηρύξεως ἀναδωτέας δασικῆς ἐκτάσεως στὴ θέση «Κιάφιζα» τῆς περιφερείας τῆς Κοινότητας Παραδεισίου Ν. Εὐβοίας.

Ο ΝΟΜΑΡΧΗΣ ΕΥΒΟΙΑΣ

Ἔχοντας ὑπόψη:

1. Τὶς διατάξεις τῶν ἄρθρων 24 καὶ 117 τοῦ Συντάγματος τῆς Χώρας.

2. Τὶς διατάξεις τῶν ἄρθρων 188 καὶ 191 τοῦ Ν. Δ. 86/1969 «περὶ Δασικοῦ Κώδικος».

3. Τὶς ἐγκύκλιες διαταγὲς τοῦ Ὑπουργείου Γεωργίας, ἀριθ.: α) 5684/499/ἐγκ. 48/11.2.1971 «περὶ προϋποθέσεων καὶ διαδικασίας κηρύξεως ἐκτάσεων ὡς ἀναδασωτέων», β) 88854/7483/ἐγκ. 104/1.10.1975 καὶ 114812/2946/ἐγκ. 154/24.12.1975 «περὶ ἐφαρμογῆς διατάξεων ποὺ ἀφοροῦν ἀναδασωτέες ἐκτάσεις», γ) 10582/539/13.2.1976 «περὶ διευκρινίσεως ἐπὶ τῆς ἐφαρμογῆς τῆς 114812/2946/ἐγκ. 154/24.12.1975 διαταγῆς καὶ δ) 217606/1610/13.6.1977 «περὶ παροχῆς συμπληρωματικῶν ὁδηγιῶν ποὺ ἀφοροῦν τὶς ἀναδασωτέες ἐκτάσεις».

4. Τὴν Ζ/4658/21.7.1977 ἀναφορὰ τοῦ Δασαρχείου Χαλκίδος μὲ τὴν ὁποία ὑποβλήθηκε πρόταση γιὰ τὴν κήρυξη ὡς ἀναδασωτέας δασικῆς ἐκτάσεως 2 στρεμμάτων στὴ θέση «Κιάφιζα» τοῦ δημόσιου δάσους τῆς περιφερείας τῆς Κοινότητας Παραδεισίου, ποὺ καταστράφηκε ἀπὸ πυρκαϊὰ στὶς 2.1.1977.

5. Τὴν σύμφωνη γνώμη τῆς Φιλοδασικῆς Ἐπιτροπῆς Χαλκίδος, ὅπως διατυπώθηκε στὸ 3/6.8.1977 Πρακτικὸ (Θέμα 5ον), ἀποφασίζουμε:

Κηρύσσουμε ὡς ἀναδασωτέα τὴν δασικὴ ἔκταση ἐκ 2 στρεμμάτων στὴ θέση «Κιάφιζα» τοῦ δημοσίου δάσους τῆς περιφερείας τῆς Κοινότητας Παραδεισίου τοῦ Νομοῦ Εὐβοίας ἡ ὁποία καλυπτόταν ἀπὸ θάμνους ἐρείκης, πρίνου, ἀσπαλάθου, ποὺ καταστράφηκε ἀπὸ πυρκαϊὰ στὶς 2.1.1977.

Ἡ ἀνωτέρω ἔκταση φαίνεται μὲ τὰ στοιχεῖα Α Β Γ Δ Ε Α στὸ σχεδιάγραμμα μὲ κλίμακα 1:1000 ποὺ ἐπισυνάπτεται στὴν ἀπόφαση αὐτὴ καὶ ἀποτελεῖ ἀναπόσπαστο μέρος αὐτῆς.


Ἡ ἀπόφαση αὐτὴ νὰ δημοσιευθεῖ στὴν Ἐφημερίδα τῆς Κυβερνήσεως.


Χαλκίς, 17 Αὐγούστου 1977

Ὁ Νομάρχης
ΘΕΟΦΡ. ΠΙΜΠΛΗΣ

ΣΧΕΔΙΑΓΡΑΜΜΑ
κατόπιν δημοσίας δασικής εκτάσεως στη θέση «Κιάφιζα» οικισμού Κισσού κοινότητος Παραδεισίου
Εκτασ: ΑΒΓΔΕΑ = 2,00 στρέμματα.

ΚΛ: 1:1000

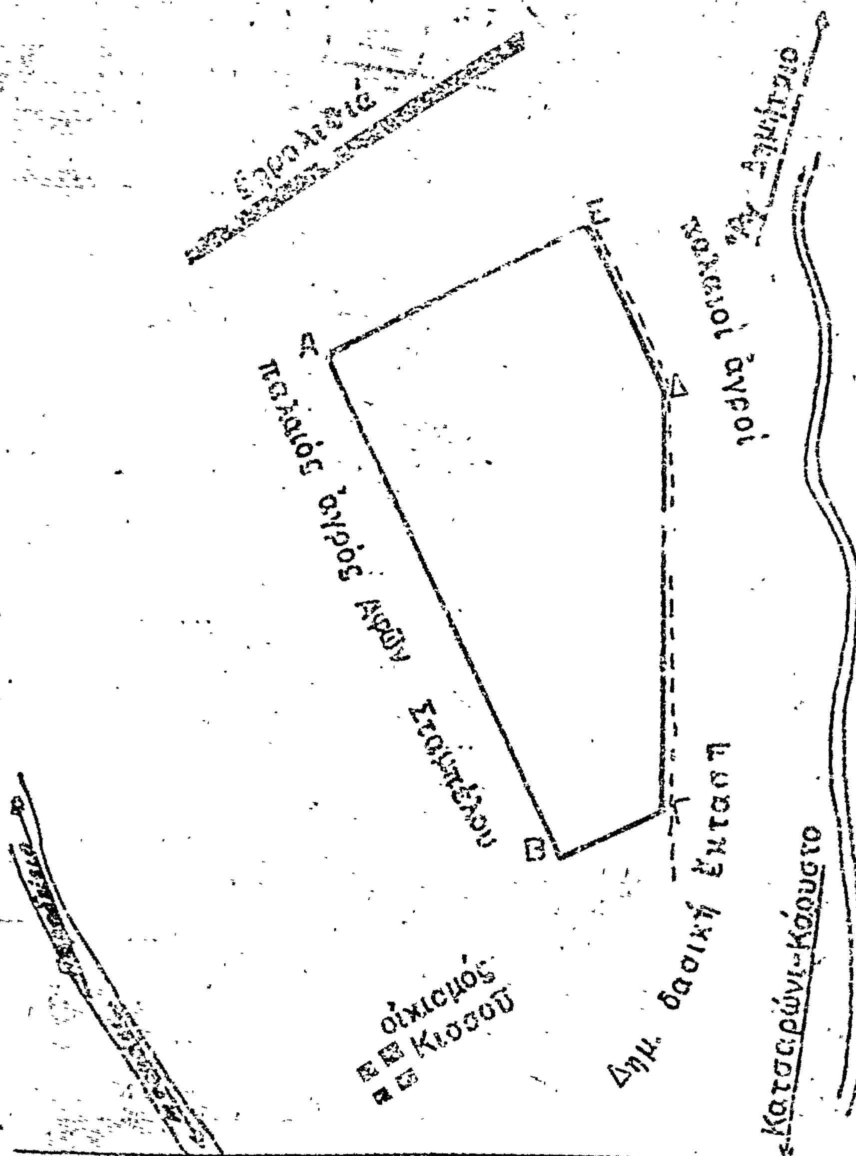

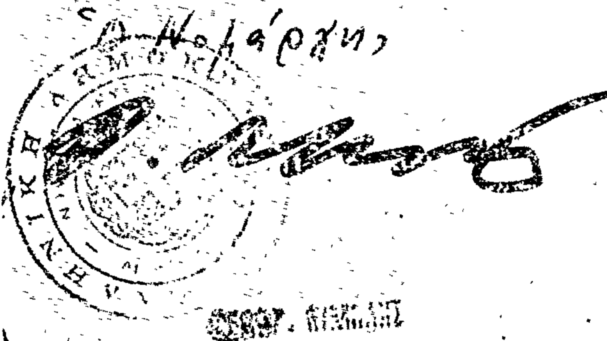



20 Ιουλίου 1977
Ο Συντάξας
Β. Κ...

'Αριθ. Ζ/2244 (3)

Περὶ κηρύξεως ἀναδασωτέας δασικῆς ἐκτάσεως στὴ θέση «Καμπέρη» τῆς περιφέρειας τῆς Κοινότητας Καμαρίτσης Νομοῦ Εὐβοίας.

Ο ΝΟΜΑΡΧΗΣ ΕΥΒΟΙΑΣ

Ἔχοντας ὑπόψη:

1. Τὶς διατάξεις τῶν ἄρθρων 24 καὶ 117 τοῦ Συντάγματος τῆς Χώρας.

2. Τὶς διατάξεις τῶν ἄρθρων 188 καὶ 191 τοῦ Ν. Δ. 86/1969 «περὶ Δασικοῦ Κώδικος».

3. Τὶς ἐγκύκλιες διαταγὲς τοῦ Ὑπουργείου Γεωργίας, ἀριθ.: α) 5684/499/ἐγκ. 48/11.2.1971 «περὶ προϋποθέσεων καὶ διαδικασίας κηρύξεως ἐκτάσεων ὡς ἀναδασωτέων», β) 88854/7483/ἐγκ. 104/1.10.1975 καὶ 114812/2946/ἐγκ. 154/24.12.1975 «περὶ ἐφαρμογῆς διατάξεων ποὺ ἀφοροῦν ἀναδασωτέες ἐκτάσεις», γ) 10582/539/13.2.1976 «περὶ διευκρινίσεως ἐπὶ τῆς ἐφαρμογῆς τῆς 114812/2946/ἐγκ. 154/24.12.1975 διαταγῆς καὶ δ) 217606/1610/13.6.1977 «περὶ παροχῆς συμπληρωματικῶν ὁδηγιῶν ποὺ ἀφοροῦν τὶς ἀναδασωτέες ἐκτάσεις».

4. Τὴ Ζ/5004/22.7.77 ἀναφορὰ τοῦ Δασαρχείου Χαλκίδας, μὲ τὴν ὁποία ὑποβλήθηκε πρόταση γιὰ τὴν κήρυξη ὡς ἀναδασωτέας δασικῆς ἐκτάσεως 0.200 στρεμμάτων στὴ θέση «Καμπέρη» τοῦ συνδιακατεχομένου δάσους τῆς περιφέρειας Κοινότητας Καμαρίτσης ποὺ καταστράφηκε ἀπὸ πυρκαϊὰ στὶς 10.7.1977.

5. Τὴ σύμφωνη γνώμη τῆς Φιλοδασικῆς Ἐπιτροπῆς Χαλκίδας, ὅπως διατυπώθηκε στὸ 3/6.8.77 πρακτικὸ (θέμα 10), ἀποφασίζουμε:

Κηρύσσουμε ὡς ἀναδασωτέα τὴ δασικὴ ἔκταση 0,200 στρεμμάτων, στὴ θέση «Καμπέρη» τοῦ συνδιακατεχομένου δάσους τῆς περιφέρειας τῆς Κοινότητας Καμαρίτσης τοῦ Νομοῦ Εὐβοίας, ἡ ὁποία καλυπτόταν ἀπὸ δάσος χαλεπίου πεύκης μὲ ὑπόροφο ἀείφυλλων πλατύφυλλων ποὺ καταστράφηκε ἀπὸ τὴν πυρκαϊὰ τῆς 10.7.77.

Ἡ ἀνωτέρω ἔκταση φαίνεται στὰ στοιχεῖα ΑΒΓΔΕΖΗΘΙΚΛΑ, στὸ σχεδιάγραμμα μὲ κλίμακα 1:200, ποὺ ἐπισυνάπτεται στὴν ἀπόφαση αὐτὴ καὶ ἀποτελεῖ ἀναπόσπαστο μέρος της.

Ἡ ἀπόφαση αὐτὴ νὰ δημοσιευθεῖ στὴν Ἐφημερίδα τῆς Κυβερνήσεως.

Χαλκίδα, 18 Αὐγούστου 1977


Ὁ Νομάρχης
ΘΕΟΦΡ. ΠΙΜΠΛΗΣ

ΣΧΕΔΙΑΓΡΑΜΜΑ

καείσης ἐκτάσεως στή θέση "Καμπέρη"
συνδιακατεχομένου δάσους
Καμαρίτσης

Ἔκταση ΑΒΓΔΕΖΗΘΙΚΛΑ = 0,200 στρεμ.

ΚΛΙΜΑΞ 1:200

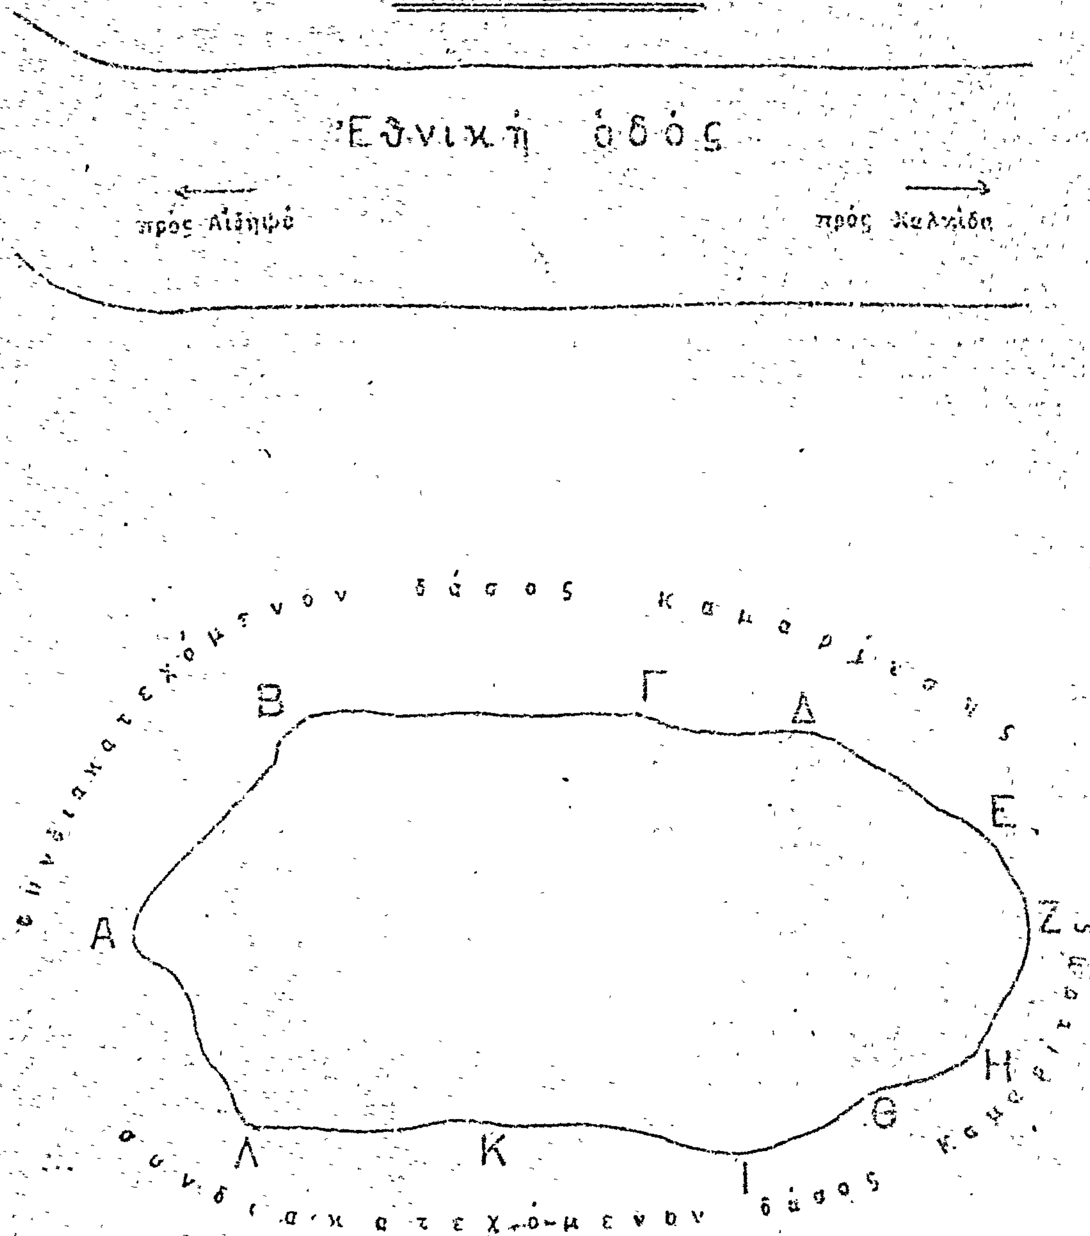

Χαλκίς 18-8-1977
Ὁ Νομάρχης

Ἐθεωρήθη
Χαλκίς τῇ 12 Ἰουλ 1977
Ὁ Δασάρχης

Χαλκίς 12-7-1977
Ὁ Συντάξας

ΓΕΩΡΓΙΟΣ

'Αριθ. 3424 (4)

Περὶ κηρύξεως ἀναδασωτέας Δημοσίας δασικῆς ἐκτάσεως ἐμβαδοῦ 2.200 στρεμ. κειμένης εἰς περιοχὴν Κοινοτήτων Πουρναρίου — Καυκανιᾶς — Χελιδονίου καὶ Κρυονερίου Ν. 'Ηλείας.

Ο ΝΟΜΑΡΧΗΣ ΗΛΕΙΑΣ

Ἔχοντες ὑπ' ὄψει:

1) Τὰς διατάξεις τῶν Ν. 3200/55. Ν.Δ. 532/70 καὶ Β.Δ. 709/1970.

2) Τὰς διατάξεις τοῦ Π.Δ. 433/77 «περὶ Ὀργανισμοῦ τοῦ ΥΠΓΕ», ὡς καὶ τὴν Α. 22505/75 ἡμετέραν ἀπόφασιν.

3) Τὰς διατάξεις τῶν ἄρθρων 24 καὶ 117 τοῦ Συντάγματος τῆς Χώρας.

4) Τὰς διατάξεις τῶν ἄρθρων 188—205, τοῦ Ν.Δ. 86/1969 «περὶ Δασικοῦ Κώδικος».

5) Τὰς δ/γὰς τοῦ ΥΠΓΕ: α) 5684/499/έγκ.48/11.2.71, β) 88854/7483/έγκ.104/1.10.75 καὶ 114812/2946/έγκ. 154/24.12.75, γ) 10582/539/13.2.76 καὶ δ) 215696/1451/9.5.1977.

6) Τήν, δι' ὑπ' ἀριθ. 10248/15.9.1977 ἀναφορᾶς τοῦ ἁρμοδίου Δασαρχείου Πύργου, ὑποβληθεῖσαν πρότασιν περὶ κηρύξεως ὡς ἀναδασωτέας Δημοσίας δασικῆς ἐκτάσεως ἐμβαδοῦ 2.200 στρεμ. κειμένης ἐντὸς τῶν Διοικητικῶν ὁρίων τῶν Κοινοτήτων, Πουρναρίου — Καυκανιᾶς — Χελιδονίου καὶ Κρυονερίου, ἥτις ἐκαλύπτετο ὑπὸ Δάσους χαλεπίου πεύκης καὶ ἀειφύλλων — πλατυφύλλων καὶ τὸ ὁποῖον κατεστράφη ὁλοσχερῶς ἀπὸ πυρκαϊὲς ποὺ ἔγιναν κατὰ τὰς 25.7.1977 καὶ 27.8.1977, ἡ ἐπανεγκατάστασις τοῦ ὁποίου καθίσταται ὑποχρεωτικὴ καὶ ἐπιβεβλημένη.

7) Τὸ γεγονὸς ὅτι δὲν ὑφίσταται ἐν τῷ Νομῷ Φιλοδασικὴ Ἐπιτροπὴ πρὸς γνωμοδότησιν ἐπὶ τοῦ προκειμένου θέματος, ἀποφασίζομεν:

Κηρύσσομεν ὡς ἀναδασωτέαν, Δημοσίαν δασικὴν ἔκτασιν, ἐμβαδοῦ (2.200) δύο χιλιάδων διακοσίων στρεμμ., κειμένην ἐντὸς τῶν Διοικητικῶν ὁρίων τῆς περιφερείας τῶν Κοινοτήτων Πουρναρίου — Καυκανιᾶς — Χελιδονίου καὶ Κρυονερίου, ἥτις ἐκαλύπτετο ὑπὸ Δάσους χαλεπίου πεύκης καὶ ἀειφύλλων — πλατυφύλλων, τὸ ὁποῖον κατεστράφη ὁλοσχερῶς ἀπὸ πυρκαϊὲς ποὺ ἔγιναν κατὰ τὰς 25.7.1977 καὶ 27.8.1977, ἐπὶ σκοπῷ ἐπαναδημιουργίας τοῦ καέντος Δάσους.

Ἡ ἐν λόγῳ ἔκτασις, σαφῶς ἐμφαίνεται, εἰς τὸ συνημμένον ἀπόσπασμα χάρτου, κλίμακος 1: 50.000, ὅπερ ἀποτελεῖ ἀναπόσπαστον μέρος τῆς παρούσης, καὶ περικλείεται ἐντὸς τῆς εἰς αὐτὸ σημειουμένης ὁριογραμμῆς, ὑπὸ στοιχεῖα Α,Β,Γ,Δ, Ε,Ζ,Η,Θ,Ι,Κ,Λ,Μ,Ν,Ξ,Α.

Ἐντὸς τῆς ὁριογραμμῆς περικλείονται καὶ ἀγροτικαὶ ἐκτάσεις, ἐμβαδοῦ 500 στρεμμάτων, αἱ ὁποῖαι ἐξαιροῦνται τῆς ἀναδασώσεως.

Ἡ παροῦσα δημοσιευθήτω διὰ τῆς Ἐφημερίδος τῆς Κυβερνήσεως.

Ἐν Πύργῳ τῇ 17 Σεπτεμβρίου 1977

Ὁ Νομάρχης
ΑΝΔΡΕΑΣ ΝΙΚΟΛΑΟΥ



[illegible]ΜΑ ΧΑΡΤΟΥ

[illegible] Πουρναρίου - Καυκανιάς
Χελιδονίου - Κρυονερίου
καείσα έκτασι 2700 στρέμματα
Κλίμαξ 1:50.000


ΥΠΟΜΝΗΜΑ

Οριογραμμή ΔΔΕ που κάηκε
Δρόμοι
Άγροί 67.500

Ο Συντάξας Δασολόγος
Π. Σταθόπουλος

Ο Δασάρχης
Π. Σταθόπουλος
δασολόγος Α' βαθ.

Πύργος 18-9-1977

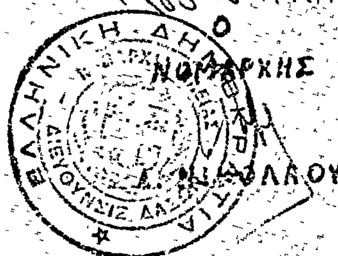

Ο ΝΟΜΑΡΧΗΣ
[illegible]ΛΑΟΥ

Ανήκει εις την [illegible] Νομ. [illegible]

'Αριθ. 1354 (5)

Περὶ κηρύξεως ὡς ἀναδασωτέας ἐκτάσεως 748 στρεμμάτων λόγῳ πυρκαϊᾶς στὸ συνιδιόκτητο δάσος Ριζωμάτων Ν. 'Ημαθίας.

Ο ΝΟΜΑΡΧΗΣ ΗΜΑΘΙΑΣ

Ἔχοντας ὑπόψη:

1. Τὴν 2746/7.9.1977 ἀναφορὰ τοῦ Δασαρχείου Βεροίας, πού προτείνει τὴν κήρυξη ὡς ἀναδασωτέας ἐκτάσεως 748 στρεμμάτων τοῦ συνιδιοκτήτου δάσους Ριζωμάτων τῆς ὁποίας ἡ βλάστηση ἀπὸ δέντρα δρυὸς καταστράφηκε ἀπὸ πυρκαϊὰ τὴν 22 Αὐγούστου 1977.

2. Τὰ ἄρθρα 188 καὶ 191 τοῦ Ν.Δ. 86/1969 «περὶ Δασικοῦ Κώδικος».

3. Τὶς 114812/2946/ἐγκ. 154/24.12.1975 καὶ 217606/1610/13.6.1977 διαταγὲς τοῦ 'Υπουργείου Γεωργίας «περὶ ἐφαρμογῆς διατάξεων ἀφορωσῶν ἀναδασωτέας ἐκτάσεις» καὶ «κηρύξεως ἀναδασωτέων καιομένων ἐκτάσεων».

4. Τὶς διατάξεις τοῦ Ν.Δ. 532/1970 «περὶ συμπληρώσεως τῶν διατάξεων περὶ Διοικητικῆς 'Αποκεντρώσεως» σὲ συνδυασμὸ μὲ τὶς διατάξεις τοῦ Β.Δ. 709/1970 «περὶ καθορισμοῦ τῶν διατηρουμένων ὑπὲρ τοῦ 'Υπουργοῦ κλπ. ἁρμοδιοτήτων», ἀποφασίζουμε:

Κηρύσσουμε ὡς ἀναδασωτέα ἔκταση ἑπτακοσίων σαράντα ὀκτὼ (748) στρεμμάτων λόγῳ πυρκαϊᾶς πού ἔγινε στὶς 22 Αὐγούστου 1977 στὸ συνιδιόκτητο δάσος Ριζωμάτων Ν. 'Ημαθίας, ὅπως φαίνεται στὸ συνημμένο χάρτη μὲ κλίμακα 1:20.000 τοῦ Δασαρχείου Βεροίας. 'Η ἔκταση ὁρίζεται περιμετρικὰ μὲ τὰ γράμματα Α, Β, Γ, Δ.

'Η οριογραμμή της ἀρχίζει ἀπὸ τὸ σημεῖο Α δασικὴ θέση «Τσεκούρα Χωράφι». 'Ακολουθεῖ πρὸς Βορρᾶν ἀνώνυμο ρεῦμα σὲ ἀπόσταση 1.000 μέτρα περίπου μέχρι τὸ σημεῖο Β, ὅπου δασικὴ θέση «'Αλωνάκι». 'Απὸ ἐκεῖ γυρίζει πρὸς ΒΑ μέχρις 600 μ. περίπου κατὰ μῆκος ρεύματος. Στὴ συνέχεια κατευθύνεται πρὸς 'Ανατολὰς καὶ ἀκολουθεῖ ἀντέρισμα μέχρι τοῦ σημείου Γ δασικὴ θέση «"Αμμος» σὲ ἀπόσταση περίπου 400 μέτρα. Στὴ συνέχεια γυρίζει πρὸς Νότον καὶ ἀκολουθεῖ χαρακτηριστικὴ ράχη σὲ μῆκος 950 μ. περίπου μέχρι τὴ δασικὴ θέση «Βίγλα» σημεῖο Δ. 'Απὸ ἐκεῖ γυρίζει πρὸς Δυσμάς, περνᾶ ἐπάνω ἀπὸ ἀγροὺς πού ὑπάρχουν καὶ καταλήγει στὴ δασικὴ θέση «Τσεκούρα» σημεῖο Α' ὅπου καὶ ἡ ἀρχὴ τῆς οριογραμμῆς, σὲ ἀπόσταση ἀπὸ τὸ Δ περίπου 600 μέτρα.

'Η ἀπόφαση αὐτὴ νὰ δημοσιευθεῖ στὴν 'Εφημερίδα τῆς Κυβερνήσεως.

Βέροια, 8 Σεπτεμβρίου 1977

'Ο Νομάρχης
ΓΡ. ΘΕΟΔΟΣΙΟΥ



ΧΑΡΤΗΣ

Κλίμαξ 1:20.000

Βρύση

Περιοχή Πόρου

'Αριθ. Γ.Δ. 2480 (6)

Περὶ κηρύξεως δασικῆς ἐκτάσεως ὡς ἀναδασωτέας Νομοῦ Θεσσαλονίκης.

Ο ΝΟΜΑΡΧΗΣ ΘΕΣΣΑΛΟΝΙΚΗΣ

Ἔχοντας ὑπόψη:

1. Τὶς διατάξεις:

α. Τοῦ ἄρθρου 117 παρ. 3 τοῦ Συντάγματος.
β. Τῶν ἄρθρων 188 — 205 τοῦ Ν.Δ. 86/1969 «περὶ Δασικοῦ Κώδικος».
γ. Τοῦ Ν.Δ. 532/1970 «περὶ συμπληρώσεως τῶν περὶ Διοικητικῆς ἀποκεντρώσεως δ/ξεων» καὶ τοῦ σὲ ἐκτέλεση αὐτοῦ ἐκδοθέντος 709/1970 Β.Δ.

2. Τὶς 114812/2946/ἐγκ. 154/24.12.1975 καὶ 10582/539/13.2.1976 διαταγὲς τοῦ Ὑπουργείου Γεωργίας.
3. Τὴν ὑπ' ἀριθ. 3158/29.8.1977 ἀνοφαρὰ τοῦ Δασαρχείου Λαγκαδᾶ γιὰ τὴν κήρυξη ὡς ἀναδασωτέας δημοσίας δασικῆς ἐκτάσεως, ἐμβαδοῦ 250.000 τ.μ. ποὺ βρίσκεται στὴ θέση «Καμπὰ Πηγὴ» Περιφερείας τῆς Κοινότητας Ὄσσης Λαγκαδᾶ τῆς ὁποίας ἡ βλάστηση ποὺ ὑπῆρχε καταστράφηκε ὕστερα ἀπὸ πυρκαϊά.
4. Τὴν ἀνάγκη ἀποκαταστάσεως τῆς δασικῆς βλαστήσεως ποὺ καταστράφηκε, μὲ φυσικὴ ἢ τεχνητὴ ἀναδάσωση.

Κηρύσσουμε ἀναδασωτέα τὴν ἀνωτέρω δασικὴ ἔκταση τῆς ὁποίας ἡ θέση, τὰ ὅρια, οἱ πλευρικὲς διαστάσεις καὶ τὸ ἐμβαδόν, φαίνονται στὸ διάγραμμα ποὺ συνοδεύει τὴν ἀπόφαση αὐτή, μὲ σκοπὸ τὴν ἀποκατάσταση τῆς δασικῆς βλαστήσεως, ἐκτὸς ἀπὸ τὰ ἀγροκτήματα ποὺ ὑπάρχουν μέσα σ' αὐτή.

Ἡ ἀπόφαση αὐτὴ νὰ δημοσιευθεῖ στὴν Ἐφημερίδα τῆς Κυβερνήσεως.

Ἐν Θεσσαλονίκῃ τῇ 12 Σεπτεμβρίου 1977

Ὁ Νομάρχης
ΚΩΝ. ΠΥΛΑΡΙΝΟΣ

ΣΧΕΔΙΑΓΡΑΜΜΑ

ΥΠΟΜΝΗΜΑ

400

ΕΘΕΩΡΗΘΗ

Λαγκαδάς 23/8/1977

ΚΩΝ/ΝΟΣ ΠΥΛΑΡΙΝΟΣ

'Αριθ. 1792 (7)

Περὶ κηρύξεως δασικῆς ἐκτάσεως ὡς ἀναδασωτέας στὴ θέση «Ἐληᾶς Βουνί». Ν. Κυκλάδων.

Ο ΝΟΜΑΡΧΗΣ ΚΥΚΛΑΔΩΝ

Ἔχοντας ὑπόψη:

1. Τὶς διατάξεις:

α) Τοῦ ἄρθρου 117 παρ. 3 τοῦ Συντάγματος.

β) Τῶν ἄρθρων 188—205 τοῦ Ν.Δ. 86/1969 «περὶ Δασικοῦ Κώδικος».

2. Τὶς 114812/2946/έγκ.154/24.12.1975, 10582/539/13.2.1976, 217606/1610/13.6.1977 διαταγὲς τοῦ Ὑπουργείου Γεωργίας.

3. Τὴ 1718/20.8.1977 ἀναφορὰ τῆς Δ/νσεως Δασῶν Ν. Κυκλάδων, μὲ τὴν ὁποία προτείνεται νὰ κηρυχθεῖ ὡς ἀναδασωτέα δασικὴ ἔκταση ἐμβαδοῦ 97,00 στρεμ. στὴ θέση «Ἐληᾶς Βουνί» περιφέρειας κοινότητας Καρωνίδας Νάξου, τῆς ὁποίας καταστράφηκε στὸ παρελθὸν ἡ δασικὴ βλάστηση μὲ πυρκαϊὰ ποὺ ἔγινε στὶς 25.5.1977.

4. Τὴν ἀνάγκη τῆς ἀποκαταστάσεως τῆς δασικῆς βλαστήσεως ποὺ καταστράφηκε μὲ φυσικὴ ἢ τεχνητὴ ἀναδάσωση.

5. Τὸ γεγονὸς ὅτι δὲν ὑπάρχει στὸ Νομὸ Φιλοδασικὴ Ἐπιτροπὴ γιὰ νὰ γνωμοδοτήσει πάνω στὸ θέμα αὐτό, ἀποφασίζουμε:

Κηρύσσουμε ὡς ἀναδασωτέα τὴν ἀνωτέρω δασικὴ ἔκταση ἐμβαδοῦ 97,00 στρεμ.. ποὺ βρίσκεται στὴ θέση «Ἐληᾶς Βουνί» διοικητικῆς περιφέρειας κοινότητας Κορωνίδας Νάξου καὶ φαίνεται στὸ συνημμένο σχεδιάγραμμα μὲ κλίμακα 1: 5.000 μὲ τὰ στοιχεῖα Α Β Γ Δ Ε Α γιὰ τὴν ἀποκατάσταση τῆς δασικῆς βλαστήσεως ποὺ καταστράφηκε.

Ἡ ἔκταση αὐτὴ ἔχει ὅρια τὰ ἑξῆς:

Βόρεια: Ρεῦμα Στάη Βρύση.

Νότια: Μὲ βοσκότοπο ποὺ ἀνήκει κατὰ τεκμήριο στὸ Δημόσιο καὶ μὲ κῆπο Κων/νου Φραγκόπουλου, κατοίκου Κορωνίδας Νάξου.

Ἀνατολικά: Μὲ βοσκότοπο ποὺ θεωρεῖται κατὰ τεκμήριο σὰν δημόσιος.

Δυτικά: Μὲ κήπους Κων/νου Φραγκόπουλου καὶ Γεωργίου Κορρέ, κατοίκων Κορωνίδας Νάξου.

Ἡ ἀπόφαση αὐτὴ μαζὶ μὲ τὸ τοπογραφικὸ διάγραμμα νὰ δημοσιευθεῖ στὴν Ἐφημερίδα τῆς Κυβερνήσεως.


Ἑρμούπολις, 26 Αὐγούστου 1977

Ὁ Νομάρχης
ΑΝΤ. ΓΕΩΡΓΑΚΟΠΟΥΛΟΣ

ΔΙΑΓΡΑΜΜΑ

ΔΑΣΙΚΗΣ ΕΚΤΑΣΕΩΣ 97.00 ΣΤΡΕΜΜΑΤΩΝ ΠΟΥ ΑΠΟΤΕΦΡΩΘΗΚΕ ΑΠΟ ΠΥΡΚΑΓΙΑ ΣΤΗ ΘΕΣΗ "ΣΑΒΑΣ ΒΟΥΝΙ" ΚΟΡΩΝΙΔΟΣ ΝΑΞΟΥ

ΚΛΙΜΑΞ: 1:5000

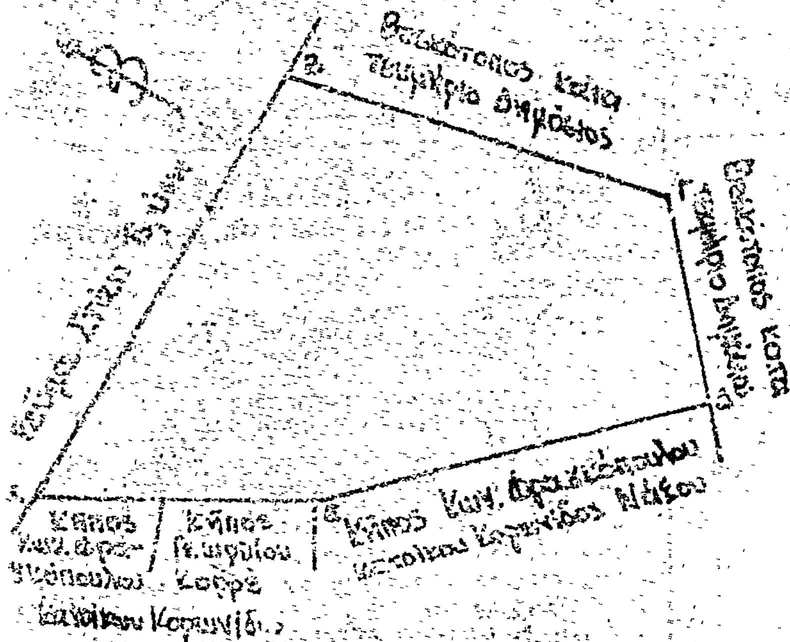


Ανήκει στην 1792/77 απόφαση του κ. Νομάρχου Κυκλάδων και αποτελεί αναπόσπαστο τμήμα της

ΥΠΟΜΝΗΜΑ

ΑΒΓΔΕΑ: Δασική έκτασις που αποτεφρώθηκε εμβαδού 97.00 στρεμμάτων

Πάρος 8 Ιουνίου 1977

Παναγιώτης Διγκέλης
Δασονόμος με 7ο βαθμό

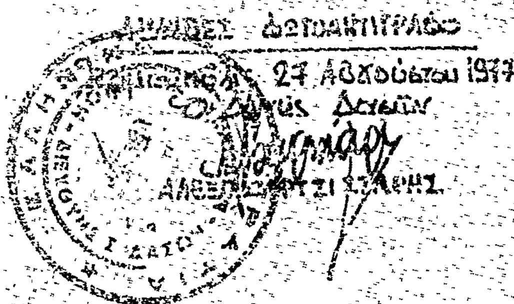

ΕΘΕΩΡΗΘΗ
Ερμούπολις 2/6-77
Ο Νομάρχης
ΑΝΤ. ΓΕΩΡΓΑΚΟΠΟΥΛΟΣ

ΕΘΕΩΡΗΘΗ
Ερμούπολις 25.8.77
Ο Δ/ντής Δασών
ΗΛΙΑΣ ΚΑΡΥΣΤΙΝΑΚΗΣ
Δασολόγος με 5ο βαθμό

Η ΥΠΗΡΕΣΙΑ ΤΟΥ ΕΘΝΙΚΟΥ ΤΥΠΟΓΡΑΦΕΙΟΥ

ΓΝΩΣΤΟΠΟΙΕΙ ΟΤΙ:

Ἡ ἐτησία συνδρομὴ τῆς Ἐφημερίδος τῆς Κυβερνήσεως, ἡ τιμὴ τῶν τμηματικῶς πωλουμένων φύλλων αὐτῆς καὶ τὰ τέλη δημοσιεύσεως ἐν τῇ Ἐφημερίδι τῆς Κυβερνήσεως, καθωρίσθησαν ἀπὸ 1ης Ἰανουαρίου 1974 ὡς κάτωθι :

Α'. ΕΤΗΣΙΑΙ ΣΥΝΔΡΟΜΑΙ

1. Διὰ τὸ Τεῦχος Α'	Δραχ.	600
2. » » » Β'	»	700
3. » » » Γ'	»	500
4. » » » Δ'	»	1.000
5. » » » Νομικῶν Προσώπων Δ. Δ.	»	500
6. » » » Παράρτημα	»	300
7. » » » Ἀνωνύμων Ἑταιρειῶν κ.λ.π.	»	3.000
8. » » Δελτίον Ἐμπορικῆς καὶ Βιομηχανικῆς Ἰδιοκτησίας	»	200
9. Δι' ἅπαντα τὰ τεύχη καὶ τὸ Δελτίον Ἐμπ. καὶ Βιομ. Ἰδιοκτησίας	»	6.000

Οἱ Δῆμοι καὶ αἱ Κοινότητες τοῦ Κράτους καταβάλλουσι τὸ ἥμισυ τῶν ἀνωτέρω συνδρομῶν.

Ὑπὲρ τοῦ Ταμείου Ἀλληλοβοηθείας Προσωπικοῦ τοῦ Ἐθνικοῦ Τυπογραφείου (ΤΑΠΕΤ) ἀναλογοῦν τὰ ἑξῆς ποσά:

1. Διὰ τὸ Τεῦχος Α'	Δραχ.	30
2. » » » Β'	»	35
3. » » » Γ'	»	25
4. » » » Δ'	»	50
5. » » » Νομικῶν Προσώπων Δημοσίου Δικαίου	»	25
6. » » » Παράρτημα	»	15
7. » » » Ἀνωνύμων Ἑταιρειῶν κ.λ.π.	»	150
8. » » Δελτίον Ἐμπ. καὶ Βιομ. Ἰδιοκτησίας	»	10
9. Δι' ἅπαντα τὰ τεύχη	»	300

Β'. ΤΙΜΗ ΦΥΛΛΩΝ

Ἕκαστον φύλλον μέχρις 8 σελίδων, τιμᾶται δραχ. 3, ἀπὸ 9 ἕως 40 σελ. δραχ. 8, ἀπὸ 41 ἕως 80 σελ. δραχ. 15, ἀπὸ 81 σελ. καὶ ἄνω ἡ τιμὴ πωλήσεως ἑκάστου φύλλου προσαυξάνεται κατὰ δραχ. 15 ἀνὰ 80 σελίδας.

Γ'. ΤΕΛΗ ΔΗΜΟΣΙΕΥΣΕΩΝ

Ι Εἰς τὸ τεῦχος Ἀνωνύμων Ἑταιρειῶν καὶ Ἑταιρειῶν Περιωρισμένης Εὐθύνης :

Α' Δημοσιεύματα Ἀνωνύμων Ἑταιρειῶν

1. Τῶν δικαστικῶν πράξεων	Δραχ.	400
2. Τῶν καταστατικῶν Ἀνωνύμων Ἑταιρειῶν	»	10.000
3. Τῶν τροποποιήσεων τῶν καταστατικῶν τῶν Ἀνωνύμων Ἑταιρειῶν	»	2.000
4. Τῶν ἀνακοινώσεων καὶ προσκλήσεων εἰς γενικὰς συνελεύσεις, τῶν κατὰ τὸ ἄρθρον 32 τοῦ Ν. 3221/24 γνωστοποιήσεων, τῶν ἀνακοινώσεων τῶν προβλεπομένων ὑπὸ τοῦ ἄρθρου 59 παρ. 3 τοῦ Ν.Δ. 400/70 περὶ Ἀλλοδαπῶν Ἀσφαλιστικῶν Ἑταιρειῶν, ὡς καὶ τῶν ἀποφάσεων τοῦ Διοικητικοῦ Συμβουλίου τοῦ ΕΛΤΑ τῶν ἀφορωσῶν εἰς προσωρινὰς διατάξεις	»	1.000
5. Τῶν ἀνακοινώσεων τῶν ὑπὸ διάλυσιν Ἀνωνύμων Ἑταιρειῶν, κατὰ τὸ Β.Δ. 20/5/1939	»	200
6. Τῶν Ἰσολογισμῶν τῶν Ἀνων. Ἑταιρειῶν	»	4.000
7. Τῶν συνοπτικῶν μηνιαίων καταστάσεων τῶν Τραπεζικῶν Ἑταιρειῶν	»	1.000
8. Τῶν ἀποφάσεων περὶ ἐγκρίσεως τιμολογίων τῶν Ἀσφαλιστικῶν Ἑταιρειῶν	»	600
9. Τῶν ὑπουργικῶν ἀποφάσεων περὶ παροχῆς ἀδείας ἐπεκτάσεως τῶν ἐργασιῶν Ἀσφαλιστικῶν Ἑταιρειῶν, τῶν ἐκθέσεων περιουσιακῶν στοιχείων Ἀνων. Ἑταιρειῶν ἐν γένει, ὡς καὶ τῶν ἀποφάσεων τοῦ Δ.Σ τοῦ ΕΛΤΑ δι' ὧν ἐγκρίνονται καὶ δημοσιεύονται οἱ κανονισμοὶ αὐτοῦ	»	4.000
10. Τῶν ἀποφάσεων περὶ παροχῆς πληρεξουσιότητος πρὸς ἀντιπροσώπευσιν ἐν Ἑλλάδι ἀλλοδαπῶν Ἑταιρειῶν, ὡς καὶ τῶν ἀποφάσεων περὶ μεταβιβάσεως τοῦ χαρτοφυλακίου Ἀσφαλιστικῶν Ἑταιρειῶν κατὰ τὸ ἄρθρον 59 παρ. 1 τοῦ Ν.Δ. 400/70	»	2.000
11. Τῶν ἀποφάσεων περὶ συγχωνεύσεως Ἀνωνύμων Ἑταιρειῶν	»	10.000
12. Τῶν ἀποφάσεων τῆς Ἐπιτροπῆς τοῦ Χρηματιστηρίου περὶ εἰσαγωγῆς χρεωγράφων εἰς τὸ Χρηματιστήριον πρὸς διαπραγμάτευσιν, συμφώνως πρὸς τὰς διατάξεις τοῦ ἄρθρου 2 παρ. 3 Α.Ν. 148/67	»	1.000
13. Τῶν ἀποφάσεων τῆς Ἐπιτροπῆς κεφαλαιαγορᾶς περὶ διαγραφῆς χρεωγράφων ἐκ τοῦ Χρηματιστηρίου, συμφώνως πρὸς τὰς διατάξεις τοῦ ἄρθρου 2 παρ. 4 Α.Ν.148/1967	»	1.000

Β'. Δημοσιεύματα Ἑταιρ. Περιωρισμένης Εὐθύνης

1. Τῶν καταστατικῶν	Δραχ.	1.000
2. Τῶν τροποποιήσεων τῶν καταστατικῶν	»	400
3. Τῶν ἀνακοινώσεων καὶ προσκλήσεων	»	200
4. Τῶν Ἰσολογισμῶν	»	1.000
5. Τῶν ἐκθέσεων ἐκτιμήσεως περιουσιακῶν στοιχείων	»	1.000

Γ'. Δημοσιεύματα Ἀλληλασφαλιστικῶν Συνεταιρισμῶν - Ἀλληλασφαλιστικῶν Ταμείων καὶ Φιλανθρωπικῶν Σωματείων

1. Τῶν ὑπουργικῶν ἀποφάσεων περὶ χορηγήσεως ἀδείας λειτουργίας Ἀλληλασφαλιστικῶν Συνεταιρισμῶν - Ἀλληλασφαλιστικῶν Ταμείων	»	1.000
2. Τῶν Ἰσολογισμῶν τῶν ὡς ἄνω Συνεταιρισμῶν, Ταμείων καὶ Σωματείων	»	1.000

ΙΙ Εἰς τὸ τεῦχος Τέταρτον, τῶν δικαστικῶν πράξεων, προσκλήσεων καὶ λοιπῶν δημοσιεύσεων	»	400

Τὸ ὑπὲρ τοῦ Ταμείου Ἀλληλοβοηθείας Προσωπικοῦ Ἐθνικοῦ Τυπογραφείου (ΤΑΠΕΤ) καταβληθὲν ποσοστὸν ἐπὶ τῶν τελῶν δημοσιεύσεων ἐν τῷ τεύχει Ἀνωνύμων Ἑταιρειῶν καὶ Ἑταιρειῶν Περιωρισμένης Εὐθύνης ἐν γένει ὡρίσθη εἰς 5%.

Δ'. ΚΑΤΑΒΟΛΗ ΣΥΝΔΡΟΜΩΝ - ΤΕΛΩΝ ΔΗΜΟΣΙΕΥΜΑΤΩΝ ΚΑΙ ΠΟΣΟΣΤΩΝ Τ.Α.Π.Ε.Τ.

1. Αἱ συνδρομαὶ τοῦ ἐσωτερικοῦ καὶ τὰ τέλη δημοσιεύσεων προκαταβάλλονται εἰς τὰ Δημόσια Ταμεῖα ἔναντι ἀποδεικτικοῦ εἰσπράξεως, ὅπερ, μερίμνῃ τοῦ ἐνδιαφερομένου, ἀποστέλλεται εἰς τὴν Ὑπηρεσίαν τοῦ Ἐθνικοῦ Τυπογραφείου.

2. Αἱ συνδρομαὶ τοῦ ἐξωτερικοῦ δύνανται ν' ἀποστέλλωνται καὶ εἰς ἀνάλογον συνάλλαγμα δι' ἐπιταγῆς ἐπ' ὀνόματι τοῦ Διευθυντοῦ Διοικητικῶν καὶ Οἰκονομικῶν Ὑποθέσεων τοῦ Ἐθνικοῦ Τυπογραφείου.

3. Ἡ καταβολὴ τοῦ ὑπὲρ τοῦ Τ.Α.Π.Ε.Τ. ποσοστοῦ ἐπὶ τῶν ἀνωτέρω συνδρομῶν καὶ τελῶν δημοσιεύσεων ἐνεργεῖται ἐν Ἀθήναις μὲν εἰς τὸ Ταμεῖον τοῦ ΤΑΠΕΤ (Κατάστημα Ἐθνικοῦ Τυπογραφείου), ἐν ταῖς λοιπαῖς δὲ πόλεσι τοῦ Κράτους εἰς τὰ Δημόσια Ταμεῖα, ὅπερ ἀποδίδεται εἰς τὸ ΤΑΠΕΤ, συμφώνως πρὸς τὰ ὁριζόμενα διὰ τῶν ὑπ' ἀριθ. 192378/3639 τοῦ ἔτους 1947 (ΡΟΝΕΟ 185) καὶ 178048/5321/31.7.65 (ΡΟΝΕΟ 139) ἐγκυκλίων διαταγῶν τοῦ Γενικοῦ Λογιστηρίου τοῦ Κράτους. Ἐπὶ συνδρομῶν ἐξωτερικοῦ ἀποστελλομένων δι' ἐπιταγῶν, συναποστέλλεται διὰ τῶν ἐπιταγῶν καὶ τὸ ὑπὲρ τοῦ ΤΑΠΕΤ ποσοστόν.

Ὁ Γενικὸς Διευθυντὴς
ΣΕΡΑΦΕΙΜ ΤΡΙΑΝΤΑΦΥΛΛΟΥ

ΕΚ ΤΟΥ ΕΘΝΙΚΟΥ ΤΥΠΟΓΡΑΦΕΙΟΥ